

Vorderansicht

Planung erstellt nach örtlichem Aufmaß


DETAIL C  
Abmessungen  
Sitzbank und Tisch

Perspektive (Ausschnitt)  
Links vorne oben

Einhängeverbinder, Stahl, zum Einlassen blau verzinkt, mit Spiel, Durchmesser 30 mm von Häfele: 262.62.501 für Lehnepolster an Wandverkleidung / Sitzbankzwischenwand


Einhängeprofil, Paneel-Montagesystem Eilox Mini für die einfache Konstruktion von Vorwänden, Länge 2000 mm, Aufbaudicke 5 mm von Häfele: 783.53.011

Plattenstoß bei max 1220 mm, da Plattenbreite 1250 mm, bei vertikalem Maserungsverlauf

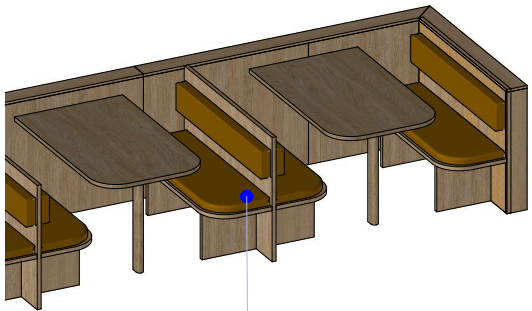

Kunstleder Rhino III M1636, schwer brennbar

HINWEIS ARCHITEKT:  
Pflanzbett hat laut örtlichem Aufmaß Höhe von 1250 mm ohne Abdeckplatte

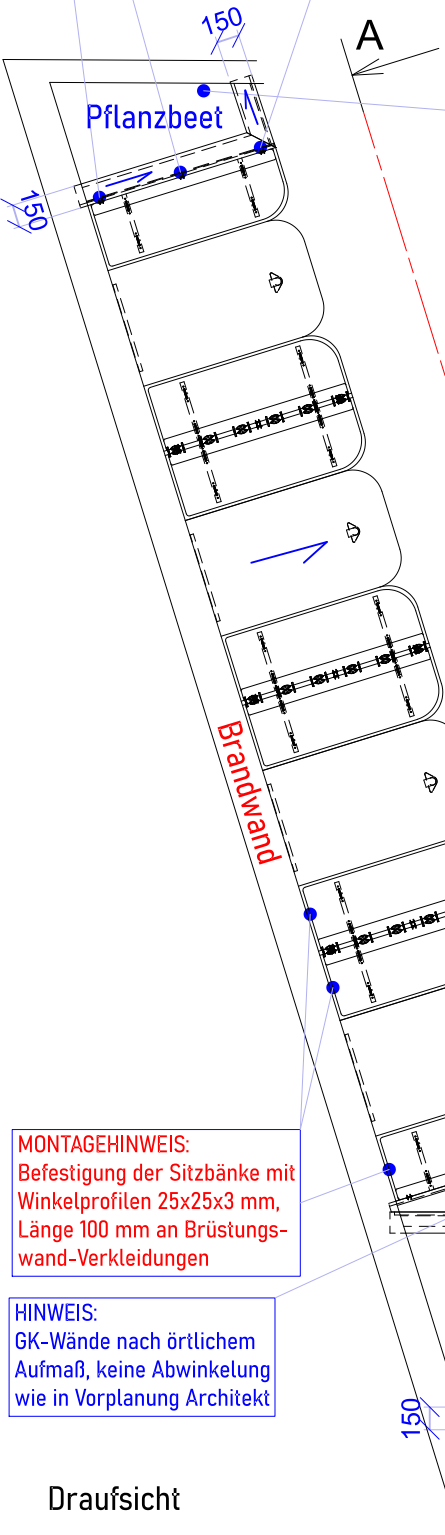

HINWEIS:  
Wandschrägen nach örtlichem Aufmaß

DETAIL B  
Abmessungen Sitzbank


Schnitt A - A

HINWEIS ARCHITEKT:  
Keine Wandverkleidung an Brandwand




Tischbeinverbinder 50 aus Aluminium, vernickelt, durch die schräg eingeschraubte Fixierschraube wird eine äußerst große Zugkraft auf den Kopf der Ankerschraube (Stahl verzinkt mit gehärtetem Ankerkopf) ausgeübt und somit das Gegenstück fest angepresst, komplett in die Tischplatte eingefräst, von Würth: 0683235400

DETAIL A  
Tischbein mit Tischbeinverbinder

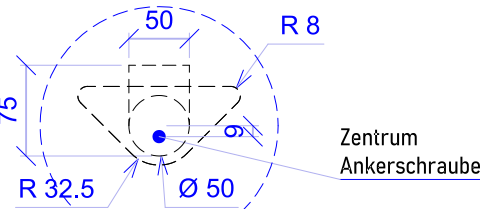

HINWEIS ARCHITEKT:  
UK Wand mit Stärke 90 mm, beidseitig verkleidet mit je 20 mm FIREPLAC und je 5 mm für Eihängeschiene

**Material:**  
Tischplatten aus 30 mm Eiche Massivholz, Oberfläche geölt.  
Tischbeine aus 50x75 mm Massivholz, Oberfläche geölt.  
Brüstungswand-Verkleidung inkl. Abdeckplatte aus 20 mm FIREPLAC SE, besteht aus einer Spanplatte schwer entflammbar, echtholzfurniert in Eiche mit 1 mm Echtholzkante Eiche europäisch, Oberfläche geölt.  
Sitzbänke und Sitzbankzwischenwände aus 29 mm Spanplatte E1, edelfurniert in Eiche A/B, mit 1 mm Echtholzkante Eiche europäisch.  
Polster aus Kunstleder Rhino III M1636, schwer brennbar.  
Wandbefestigung Tische und Sitzbänke mit Winkelprofilen aus Aluminium, eloxiert in 25x25x3 mm.

 Tischlerei für Form & Gestaltung	B-ONE-TIS-8-MO-XX-0042-f-02-Sitzbanknische mit Tisch			
	Sitzbanknische mit Tisch, EG Cafeteria			
Ed. Züblin AG - BV 570-FEFF, Berlin Hyp (Firmenzentrale B-One)				
Projekt-Nr. 24-043	KG	M 1:50	Seite 1/1	Datum: 07.10.2024